



Gemeinde Todenbüttel

Neuaufstellung des Flächennutzungsplanes

Erlangung der Restgenehmigung des Flächennutzungsplanes für den Teilbereich "östlich Osterstedter Straße / südlich Hauptstraße"

Planzeichnung

Maßstab 1:5000

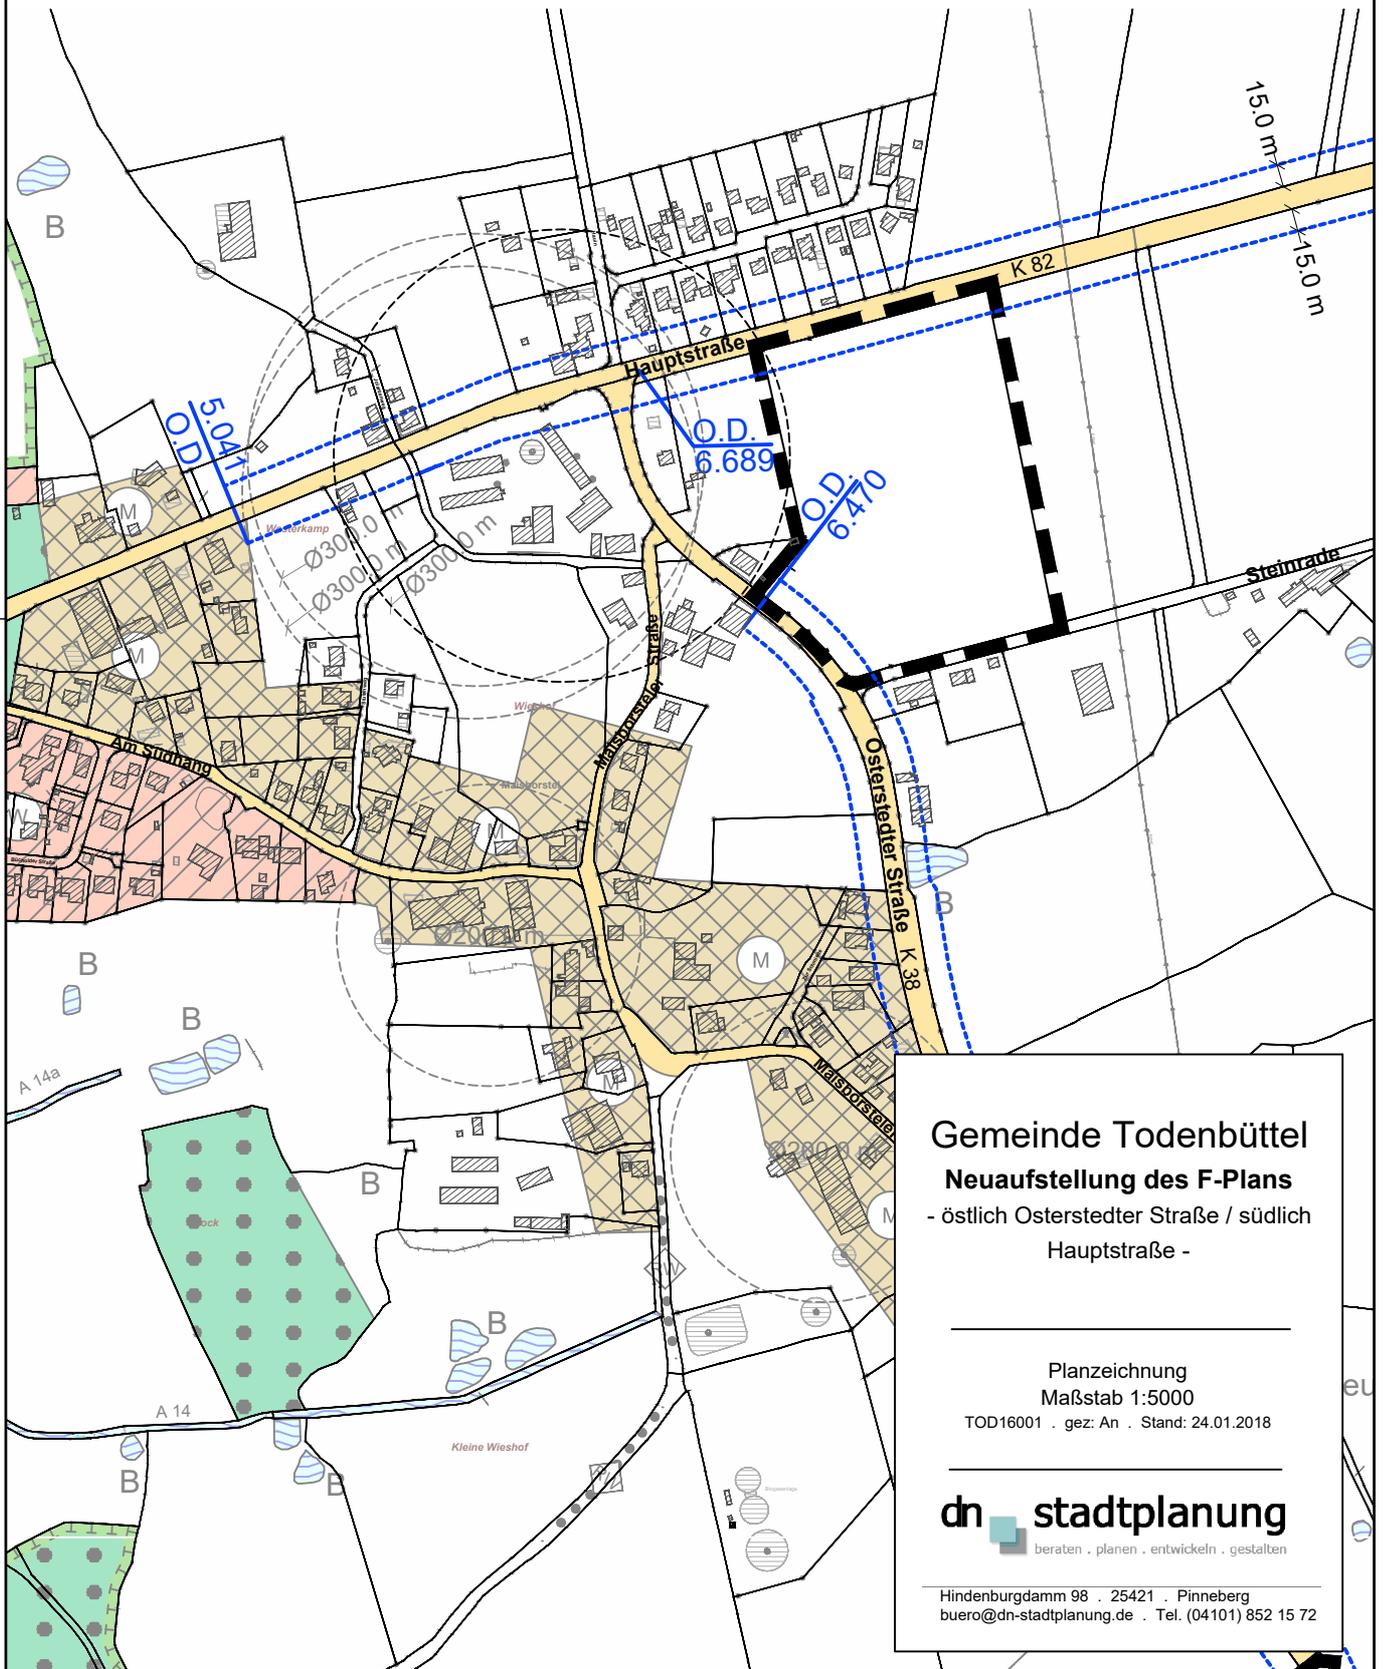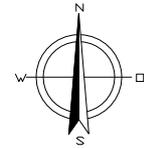

Gemeinde Todenbüttel
Neuaufstellung des F-Plans
- östlich Osterstedter Straße / südlich
Hauptstraße -

Planzeichnung
Maßstab 1:5000
TOD16001 . gez: An . Stand: 24.01.2018

dn stadtplanung
beraten . planen . entwickeln . gestalten

Hindenburgdamm 98 . 25421 . Pinneberg
buero@dn-stadtplanung.de . Tel. (04101) 852 15 72


I. Darstellungen gem. § 5 BauGB

1. Flächen für die Landwirtschaft und Wald (§ 5 Abs. 2 Nr. 9 und Abs. 4 BauGB)




Flächen für die Landwirtschaft

2. Sonstige Planzeichen

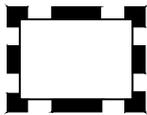


Grenze des räumlichen Geltungsbereichs der
Flächennutzungsplanänderung

II. Nachrichtliche Übernahmen

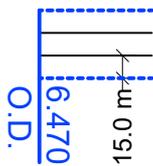

Anbaugrenzen an öffentlichen Straßen - Kreisstraße - in Metern
(Ortsdurchfahrtsgrenze) (§ 29 StrWG)

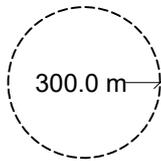

Durchmesser der Hüllkurve für Schweinemasthaltung (VDI-Richtlinie
4371) aufgrund immissionsschutzrechtlicher Belange in Metern

Gemeinde Todenbüttel

Neuaufstellung des F-Plans

- östlich Osterstedter Straße / südlich
Hauptstraße -

Zeichenerklärung

Seite 1/1

TOD16001 . gez: An . Stand: 24.01.2018

dn stadtplanung
beraten . planen . entwickeln . gestalten

Hindenburgdamm 98 . 25421 . Pinneberg
buero@dn-stadtplanung.de . Tel. (04101) 852 15 72